



2475

ΕΦΗΜΕΡΙΣ ΤΗΣ ΚΥΒΕΡΝΗΣΕΩΣ

ΤΗΣ ΕΛΛΗΝΙΚΗΣ ΔΗΜΟΚΡΑΤΙΑΣ

ΤΕΥΧΟΣ ΤΕΤΑΡΤΟ **Αρ. Φύλλου 289**

12 Απριλίου 2002

ΠΕΡΙΕΧΟΜΕΝΑ

ΔΙΑΤΑΓΜΑΤΑ

ΑΠΟΦΑΣΕΙΣ

ΔΙΟΡΘΩΣΕΙΣ ΣΦΑΛΜΑΤΩΝ

ΔΙΑΤΑΓΜΑΤΑ

(1)

Τροποποίηση του εγκεκριμένου ρυμοτομικού σχεδίου του Δήμου Ζεφυρίου (Ν. Αττικής).

Ο ΠΡΟΕΔΡΟΣ ΤΗΣ ΕΛΛΗΝΙΚΗΣ ΔΗΜΟΚΡΑΤΙΑΣ

Έχοντας υπόψη:

1. Τις διατάξεις των άρθρων 152 (παρ. 1, 2 και 6), 154 και 160 (παρ. 1, 2) του από 14.7.99 Π. Δ/τος «Κώδικας Βασικής Πολεοδομικής Νομοθεσίας» (Δ΄ 580).

2. Τις διατάξεις του άρθρου 99 (παρ. 3) του Ν. 1892/1990 «Για τον εκσυγχρονισμό και την ανάπτυξη και άλλες διατάξεις «(Α΄ 101),όπως αντικαταστάθηκε με την παρ. 2 του άρθρου 7 του Ν. 2052/1992 «Μέτρα για την αντιμετώπιση του νέφους και πολεοδομικές ρυθμίσεις» (Α΄ 94).

3. Τις διατάξεις της παρ. Α περ. 4.2.β του άρθρου 29 του Ν. 2831/2000 «Τροποποίηση των διατάξεων του Ν. 1577/1985 «Γενικός Οικοδομικός Κανονισμός» και άλλες πολεοδομικές διατάξεις» (Α΄ 140).

4. Τις διατάξεις του άρθρου 29Α του Ν. 1558/1985 «Κυβέρνηση και Κυβερνητικά Όργανα» (Α΄ 137) που προστέθηκε με το άρθρο 27 του Ν. 2081/1992 (Α΄ 154) και αντικαταστάθηκε με την παραγ. 2α του άρθρου 1 του Ν. 2469/1997 (Α΄ 38).

5. Την Υ6/31.10.2001 απόφαση Πρωθυπουργού και Υπουργού Περιβάλλοντος, Χωροταξίας και Δημοσίων Έργων «Ανάθεση αρμοδιοτήτων Υπουργού Περιβάλλοντος, Χωροταξίας και Δημοσίων 'Εργων στους Υφυπουργούς Περιβάλλοντος, Χωροταξίας και Δημοσίων Έργων» (Β΄1484/31.10.2001).

6. Τις 111/2000 και 49/2001 γνωμοδοτήσεις του Δημοτικού Συμβουλίου Ζεφυρίου.

7. Την 230/2001 γνωμοδότηση του Κεντρικού Συμβουλίου Χωροταξίας Οικισμού και Περιβάλλοντος.

8. Το γεγονός ότι από τις κανονιστικές διατάξεις αυτού του διατάγματος δεν προκαλείται δαπάνη σε βάρος του κρατικού προϋπολογισμού και του οικείου Ο.Τ.Α.

9. Την 21/2002 γνωμοδότηση του Συμβουλίου της Επικρατείας με πρόταση της Υφυπουργού Περιβάλλοντος, Χωροταξίας και Δημοσίων Έργων, αποφασίζουμε:

Άρθρο 1

Εγκρίνεται η τροποποίηση του εγκεκριμένου ρυμοτομι-κού σχεδίου του Δήμου Ζεφυρίου (Ν. Αττικής) και ειδικότερα:

α) Τη μετατροπή του οικοδομικού τετραγώνου 144Β σε κοινόχρηστο χώρο,την κατάργηση του παρακείμενου πεζοδρόμου και την ενοποίησή του με τους παρακείμενους κοινόχρηστους χώρους.

β) Τη μετατροπή του τμήματος του Ο.Τ. 139 που έχει πρόσωπο επί της Λεωφόρου Σταυρού Ελευσίνας σε κοινόχρηστο χώρο και την έγκριση πεζοδρόμου.

γ) Τη μετατροπή του τμήματος του Ο.Τ. 148Α στη συμβολή της Λεωφόρου Σταυρού - Ελευσίνας και της οδού Παν. Γρηγορούσας σε κοινόχρηστο χώρο, όπως οι ρυθμίσεις των παραγράφων α, β και γ φαίνονται στα σχετικά δύο (2) πρωτότυπα διαγράμματα σε κλίμακα 1:500, που θεωρήθηκαν από τον Προϊστάμενο της Δ/νσης Τοπογραφικών Εφαρμογών με την 2568/2002 πράξη του και που αντίτυπά τους σε φωτοσμίκρυνση δημοσιεύονται με το παρόν διάταγμα.

Άρθρο 2

Η ισχύς του παρόντος διατάγματος αρχίζει από τη δημοσίευσή του στην Εφημερίδα της Κυβερνήσεως.

Στην Υφυπουργό Περιβάλλοντος, Χωροταξίας και Δημοσίων Έργων αναθέτουμε τη δημοσίευση και εκτέλεση του παρόντος διατάγματος.

Αθήνα, 21 Μαρτίου 2002


Ο ΠΡΟΕΔΡΟΣ ΤΗΣ ΔΗΜΟΚΡΑΤΙΑΣ


ΚΩΝΣΤΑΝΤΙΝΟΣ ΣΤΕΦΑΝΟΠΟΥΛΟΣ

Η ΥΦΥΠΟΥΡΓΟΣ

ΠΕΡΙΒΑΛΛΟΝΤΟΣ, ΧΩΡΟΤΑΞΙΑΣ ΚΑΙ ΔΗΜΟΣΙΩΝ ΕΡΓΩΝ

ΡΟΔΟΥΛΑ ΖΗΣΗ

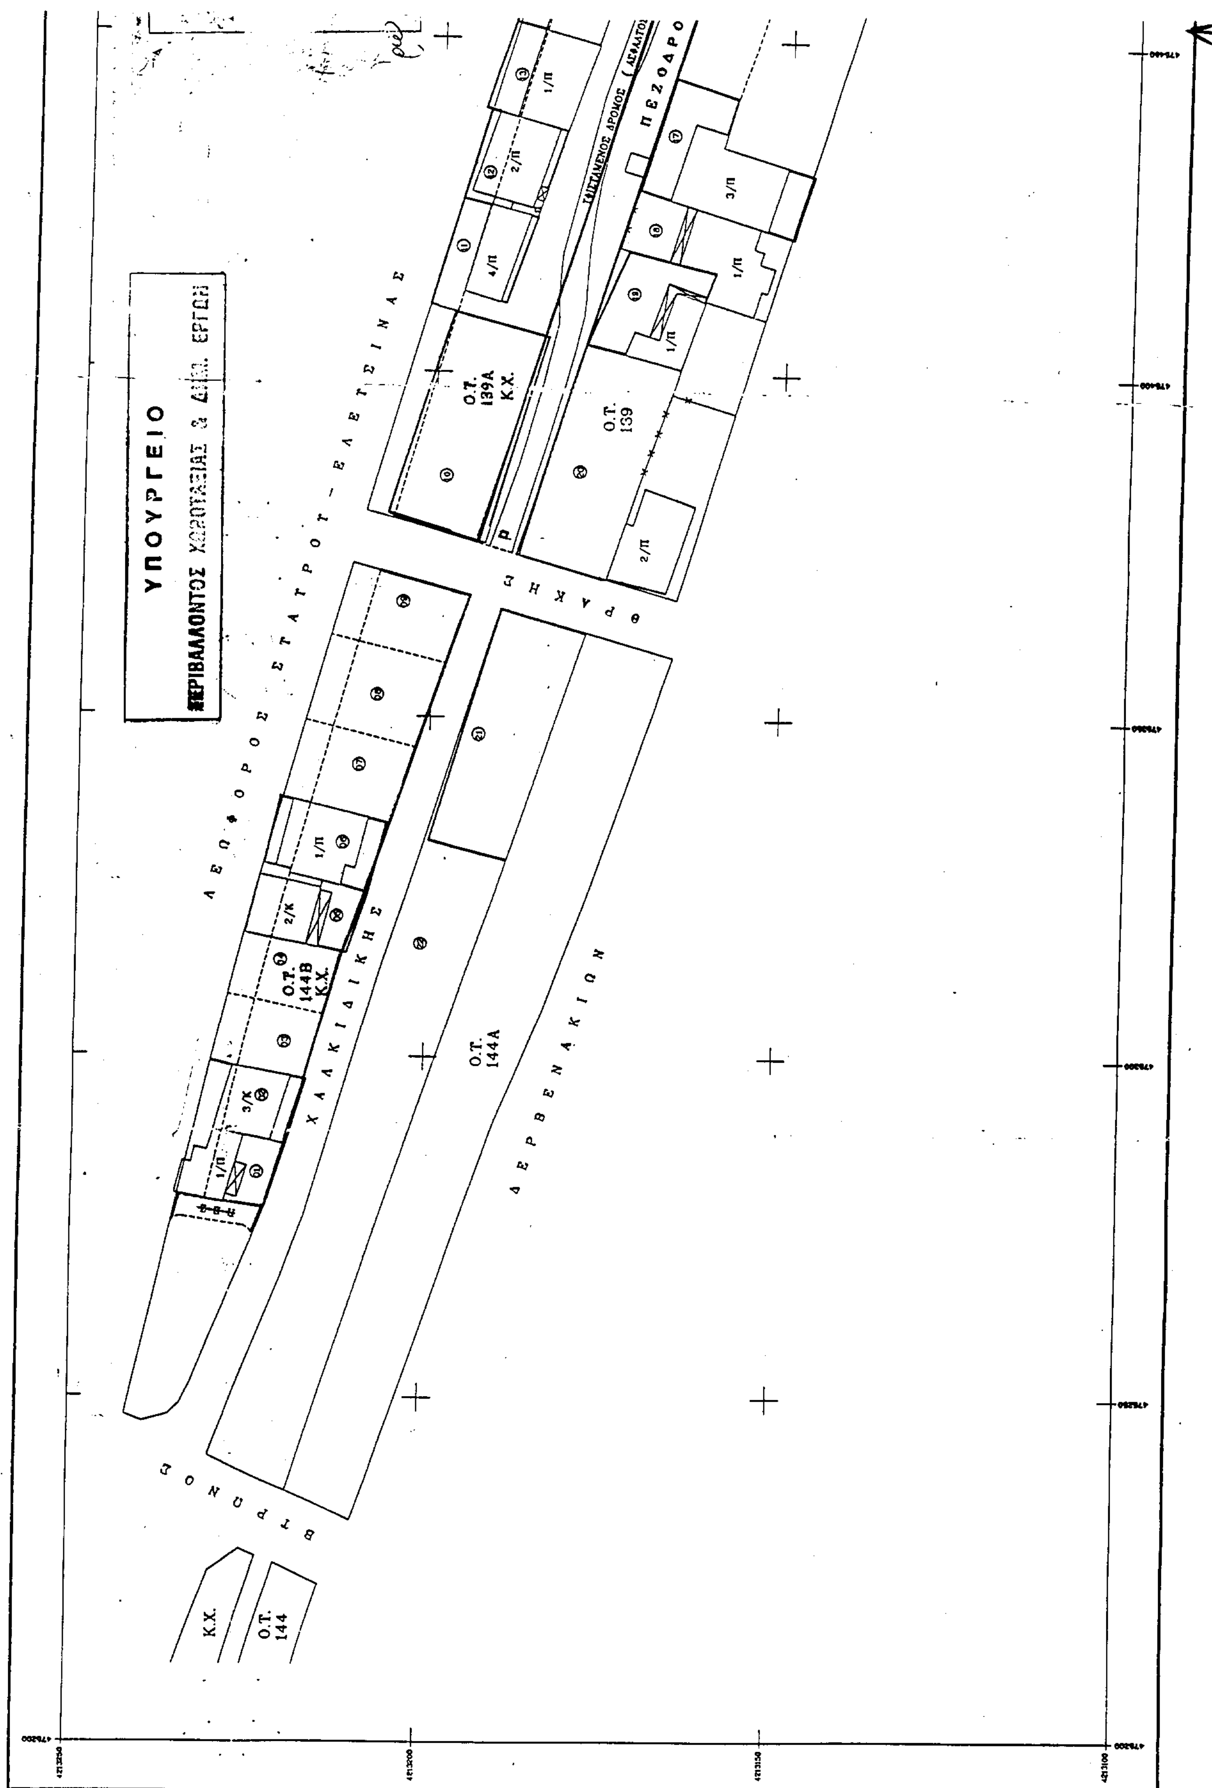
ΥΠΟΥΡΓΕΙΟ
ΠΕΡΙΒΑΛΛΟΝΤΟΣ ΧΩΡΟΤΑΞΙΑΣ & ΔΗΜ. ΕΡΓΩΝ
ΛΕΩΦΟΡΟΣ ΣΤΑΥΡΟΥ - ΕΛΕΥΣΙΝΑΣ
ΠΕΖΟΔΡΟ
Ο.Τ. 139Α Κ.Χ.
Ο.Τ. 139
ΘΡΑΚΗΣ
ΧΑΛΚΙΔΙΚΗΣ
Ο.Τ. 144Β Κ.Χ.
Ο.Τ. 144Α
ΔΕΡΒΕΝΑΚΙΩΝ
ΒΥΡΩΝΟΣ
Κ.Χ.
Ο.Τ. 144

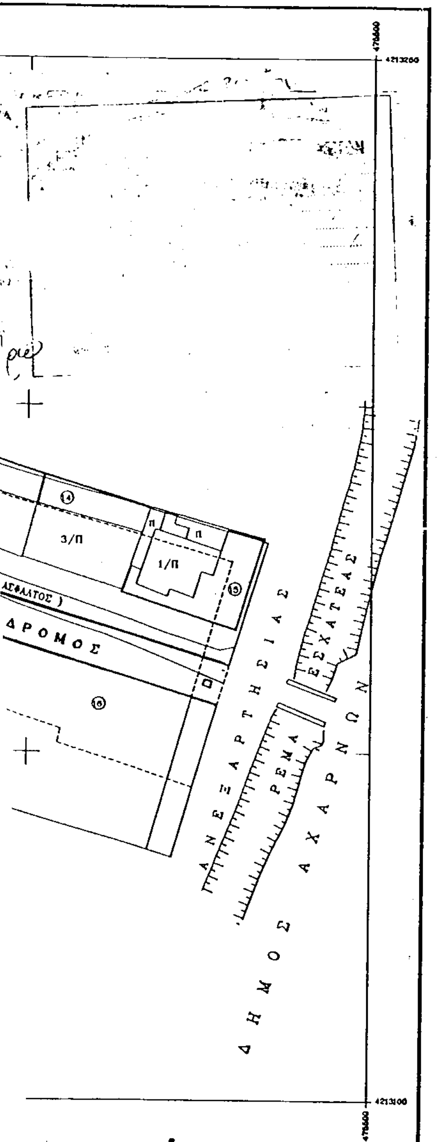

- Το παρόν σχέδιο είναι εξαρτημένο από το κρατικό δίκτυο συντεταγμένων. Το σύστημα συντεταγμένων είναι το ίδιο που χρησιμοποιήθηκε κατά την σύνταξη των μελετών και χρησιμοποιείται κατά την κατασκευή της Λεωφόρου Σταυρού – Ελευσίνας.

- ΟΡΟΙ ΔΟΜΗΣΗΣ

ΦΕΚ 397/Δ/20-10-77 (Ρυμοτομίας και όρων δόμησης)
ΦΕΚ 840/Δ/2-10- 97 (Τροποποίηση ρυμοτομικού)

	Κατά Κανόνα	Παρέκκλιση προ 20-10-77
Ξ	250	120
Π	10	7
Σ.Δ.	1.2	
Καλ.	70 %	

Λοιπά κατά ΓΟΚ

ΚΤΗΜΑΤΟΛΟΓΙΚΟΣ ΠΙΝΑΚΑΣ

Α/Α	ΟΝΟΜΑΤΕΠΩΝΥΜΟ	ΔΙΕΥΘΥΝΣΗ
01	Ματιάτου Αλκιόνη	Χαλκιδικής 3 Ζεφύρι
02	Ματιάτου Ιωάννα	Χαλκιδικής 5 Ζεφύρι
03	Χατζή Δήμητρα	Κνίδου 10, Αθήνα
04	Δρακάτου Νίκη	Πανόρμου 8, Νίκαια Πειραιά
05	Αδαλή Αντωνία	Χαλκιδικής 9, Ζεφύρι
06	Καραγκιόζη Πηνιώ	Χαλκιδικής 11, Ζεφύρι
07	Κατσαβού Αγγελική	Εθν.Αντιστάσεως 130, Κιάτο
08	Παπαθανασίου Βασιλική	Κρυονέρι Κορινθίας
09	'Αγνωστος	
10	Παρνασσού Παρασκευή	Δαβάκη & Πετρόμπεη Ζεφύρι
11	Βιτζηλαίος Ευστάθιος	Χαλκιδικής 17, Ζεφύρι
12	Πλαμαντούρα Γεωργία	Χαλκιδικής 19, Ζεφύρι
13	Ηλιόπουλος Παναγιώτης	Χαλκιδικής 21, Ζεφύρι
14	Πλεύρης Γεώργιος	Χαλκιδικής 23, Ζεφύρι
15	Οικονόμου Ιωάννης	Χαλκιδικής & Ανεξαρτησίας 73, Ζεφύρι
16	Θεοχάρη Μαγδαληνή	Μπουμπουλίνας 36, Αθήνα
17	Χατζηαντωνιάδης Κων/νος	Δερβενακίων 47, Ζεφύρι
18	Λέντζας Παναγιώτης	Γρίβα 10,Κ.Ηλιούπολη
19	'Αγνωστος	
20	Σαΐτη Παρασκευή	Αρτέμιδος 13, Περισσός Ν.Ιωνία
21	Ρουκουνιώτης Σταμάτιος	Δερβενακίων 37,Ζεφύρι
22	Παγώνα Ελευθερία	Παύλου Μελά 103, Αχαρναί

ΕΛΛΗΝΙΚΗ ΔΗΜΟΚΡΑΤΙΑ
ΠΕΡΙΦΕΡΕΙΑΚΗ ΔΙΕΥΘΥΝΣΗ
ΔΥΤΙΚΗΣ ΑΤΤΙΚΗΣ
ΔΗΜΟΣ ΖΕΦΥΡΙΟΥ
ΤΕΧΝΙΚΗ ΥΠΗΡΕΣΙΑ

ΕΘΝΙΚΟ ΤΥΠΟΓΡΑΦΕΙΟ
Για τεχνικούς λόγους στο διάγραμμα έγινε σμίκρυνση κατά ποσοστό 46 %

ΤΟΠΟΓΡΑΦΙΚΟ ΔΙΑΓΡΑΜΜΑ

ΓΙΑ ΤΗΝ ΤΡΟΠΟΠΟΙΗΣΗ ΤΟΥ ΡΥΜΟΤΟΜΙΚΟΥ ΣΧΕΔΙΟΥ

ΣΤΑ Ο.Τ. 144Α – 139

ΚΛΙΜΑΚΑ 1 : 500

ΥΠΟΥΡΓΕΙΟ
ΑΡΙΘ. ΠΡΑΞΕΩΣ Γ. 2568 /02
ΣΥΝΟΔΕΥΕΙ ΤΟ Π. ΔΙΑΤΑΓΜΑ " Τροποποίησις του εγκεκριμένου ρυμοτομ. σχεδίου του Δ. Ζεφυρίου (ν. Αττικής)"
ΑΘΗΝΑ 15 Φεβρουαρίου 2002
Ο Δ/ντής


Αρ.Φ.73/02
εχ. 2

ΘΕΩΡΗΘΗΚΕ
ΖΕΦΥΡΙ 1/9/2000
Ο ΠΡΟΪΣΤΑΜΕΝΟΣ

Ν. ΜΑΡΑΓΚΟΣ

Ι. ΓΙΑΝΝΑΚΟΠΟΥΛΟΣ ΖΕΦΥΡΙ 1/9/2000
Ο ΣΥΝΤΑΞΑΣ ΜΗΧΑΝΙΚΟΣ

Θ. ΧΑΜΑΛΙΔΗΣ

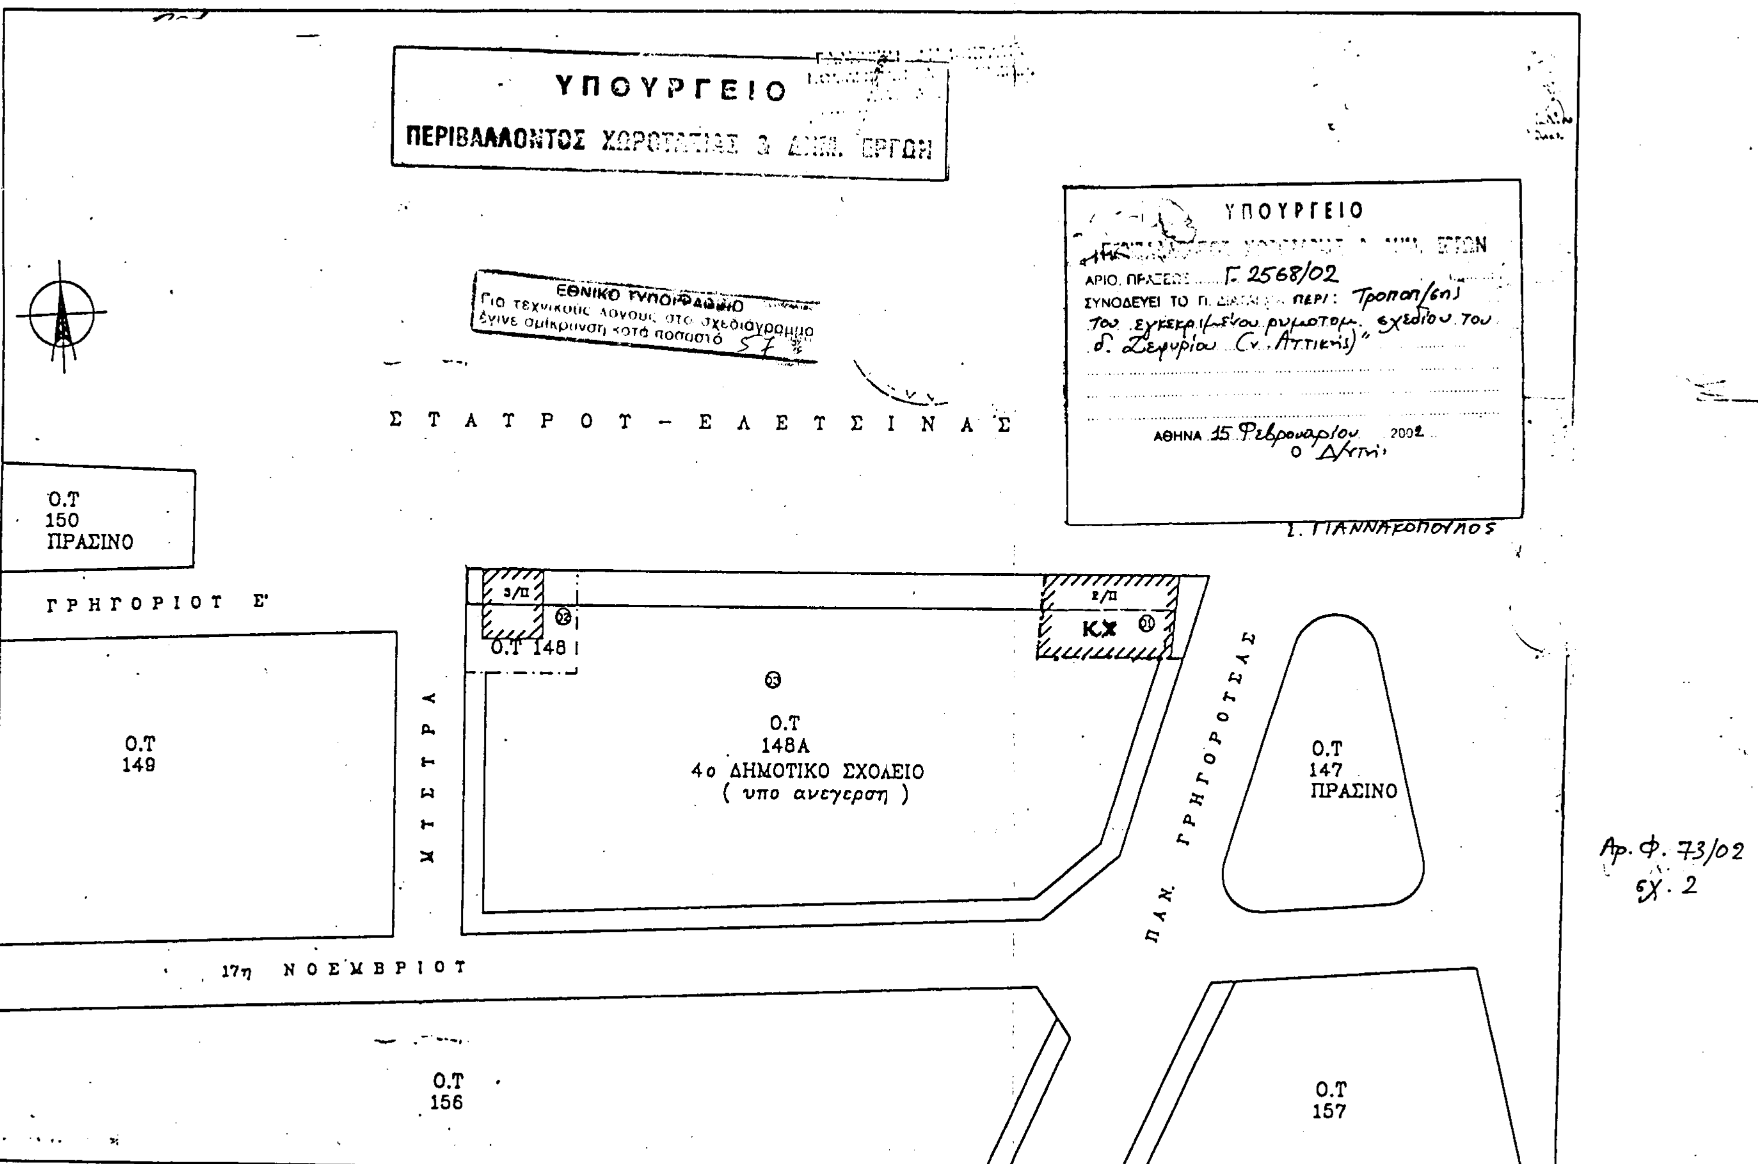
ΥΠΟΥΡΓΕΙΟ
ΠΕΡΙΒΑΛΛΟΝΤΟΣ ΧΩΡΟΤΑΞΙΑΣ & ΔΗΜ. ΕΡΓΩΝ
ΕΘΝΙΚΟ ΤΥΠΟΓΡΑΦΕΙΟ
Για τεχνικούς λόγους στο σχεδιάγραμμα έγινε σμίκρυνση κατά ποσοστό 57%
ΥΠΟΥΡΓΕΙΟ
ΑΡΙΘ. ΠΡΑΞΕΩΣ Γ 2568/02
ΣΥΝΟΔΕΥΕΙ ΤΟ Π. ΔΙΑΤΑΓΜΑ ΠΕΡΙ: Τροποπ/σης του εγκεκριμένου ρυμοτομ. σχεδίου του δ. Ζεφυρίου (ν. Αττικής)"
ΑΘΗΝΑ 15 Φεβρουαρίου 2002
Ο Δ/ντής
Σ. ΓΙΑΝΝΑΚΟΠΟΥΛΟΣ
ΣΤΑΥΡΟΥ - ΕΛΕΥΣΙΝΑΣ
Ο.Τ 150 ΠΡΑΣΙΝΟ
ΓΡΗΓΟΡΙΟΥ Ε'
Ο.Τ 149
ΜΥΣΤΡΑ
Ο.Τ 148
Ο.Τ 148Α
4ο ΔΗΜΟΤΙΚΟ ΣΧΟΛΕΙΟ
(υπο ανεγερση)
ΚΧ
ΠΑΝ. ΓΡΗΓΟΡΟΥΣΑΣ
Ο.Τ 147 ΠΡΑΣΙΝΟ
17η ΝΟΕΜΒΡΙΟΥ
Ο.Τ 156
Ο.Τ 157
Αρ. φ. 73/02
σχ. 2

ΑΠΟΦΑΣΕΙΣ

Αριθ. 1217 (2)

Κήρυξη αναδασωτέας έκτασης εμβαδού 2.286,00 τ.μ., στη θέση «ΣΠΗΘΑΡΙ - ΠΡΟΣΗΛΙΟ» δ.δ. Σχινοχωρίου του Δήμου Κουτσοποδίου Ν. Αργολίδας.

Ο ΓΕΝΙΚΟΣ ΓΡΑΜΜΑΤΕΑΣ
ΠΕΡΙΦΕΡΕΙΑΣ ΠΕΛΟΠΟΝΝΗΣΟΥ

Έχοντας υπόψη:

1. Τις διατάξεις του Ν. 3200/55 «περί διοικητικής αποκέντρωσης», όπως τροποποιήθηκε και συμπληρώθηκε μεταγενέστερα με το Ν.Δ 532/70.

2. Τις διατάξεις του άρθρου 117 παρ. 3 του Συντάγματος.

3. Το Π.Δ υπ' αριθ. 51/87 (ΦΕΚ 26\ΤΑ\6.3.87) «Καθορισμός της χώρας για το σχεδιασμό, προγραμματισμό και συντονισμό της Περιφερειακής Ανάπτυξης».

4. Τις διατάξεις του Ν. 998\79 «περί προστασίας των δασών κ.λ.π.».

α) Του άρθρ. 41 παρ. 1, β) Του άρθρ. 38 παρ. 1.

5. Τις διαταγές του Υπουργείου Γεωργίας.

α) 160417\1180\8.7.80 & 182447\3049\24.9.80.

6. Το Ν. 2503/1997 (ΦΕΚ 107\Τ.Α\30.5.97 «Διοίκηση, Οργάνωση, Στελέχωση της Περιφέρειας, Ρύθμιση θεμάτων για την Τοπική Αυτοδιοίκηση και άλλες διατάξεις».

7. Την αριθ. 5872\29.8.97 απόφαση Γ.Γ.Π. Πελοποννήσου «για τοποθέτηση Προϊσταμένων Δ\νσεων Υπηρεσιών Περιφέρειας Πελοποννήσου και εξουσιοδότηση υπογραφής».

8. Την ταυτάριθμη πρόταση της Δ\νσης Δασών Αργολίδας με την οποία προτείνεται η κήρυξη της έκτασης που αναφέρεται στο θέμα ως αναδασωτέας, αποφασίζουμε:

Κηρύσσουμε αναδασωτέα με σκοπό την με φυσική αναγέννηση, επαναδημιουργία της δασικής βλάστησης, που καταστράφηκε στις αρχές Δεκεμβρίου 2001 από εκχέρσωση που έγινε από τον Αναστάσιο Πετρ. Θεοφανόπουλο - κάτοικο Άργους, την δημόσια δασική έκταση, εμβαδού 2.286,00 τ.μ., που βρίσκεται στη θέση «ΣΠΗΘΑΡΙ - ΠΡΟΣΗΛΙΟ» δ.δ. Σχινοχωρίου του Δήμου Κουτσοποδίου και προσδιορίζεται από τα στοιχεία περιμέτρου: Α, Β, Γ, Δ, Α, Ε, Ζ, Η, Θ, Α και Κ, Λ, Μ, Ν, Ξ, Ο, Ι, Κ στο από 20.2.2002 τοπογραφικό διάγραμμα, με κλίμακα 1:500, που σύνταξε ο δασοπόνος Ιωάννης Τουρής και έχει όρια:

Τμήμα Α΄

Ανατολικά: Με δρόμο πλάτους 3,50 μέτρων.

Δυτικά: Με δρόμο πλάτους 3,00 μέτρων.

Βόρεια: Με δρόμο πλάτους 3,00 μέτρων.

Νότια: Με έκταση διεπόμενη από τις διατάξεις της δασικής νομοθεσίας.

Τμήμα Β΄

Ανατολικά: Με έκταση διεπόμενη από τις διατάξεις της δασικής νομοθεσίας.

Δυτικά: Με έκταση διεπόμενη από τις διατάξεις της δασικής νομοθεσίας και δρόμο πλάτους 3,50 μ.

Βόρεια: Με δρόμο πλάτους 3,50 μέτρων.

Νότια: Με έκταση διεπόμενη από τις διατάξεις της δασικής νομοθεσίας και ποιμνιοστάσιο.

Η απόφαση αυτή να δημοσιευθεί στην Εφημερίδα της Κυβερνήσεως.

Τρίπολη, 29 Μαρτίου 2002

Ο Γενικός Γραμματέας Περιφέρειας
ΑΝΤΩΝΙΟΣ ΜΑΤΣΙΓΚΟΣ

Ανήκει στην υπ' αριθμ. 1217/27-3-02 Απόφαση Κήρυξης Αναδάσωσης

ΤΟΠΟΓΡΑΦΙΚΟ ΔΙΑΓΡΑΜΜΑ

Που απεικονίζει την Καταπατηθείσα κ' Εκχερσωθείσα Δημόσια Δασική Έκταση, στη Δασική Θέση ΣΠΗΘΑΡΙ, περιφέρειας του Δ.Δ. ΣΧΙΝΟΧΩΡΙΟΥ, του Δήμου ΚΟΥΤΣΟΠΟΔΙΟΥ.

Εμβαδόν: Α,Β,Γ,Δ,Ε,Ζ,Η,Θ,Α.- κ' Ι,Κ,Λ,Μ,Ν,Ξ,Ο,Ι.. = 2,286 Στρέμματα

ΚΛΙΜΑΚΑ 1:900

ΤΜΗΜΑ Αε
Ε = 1.099m²

ΤΜΗΜΑ Βε
Ε = 1.187m²

Δρόμος πλάτους 3,00 m.


Δρόμος πλάτους 3,80 m.

Δρόμος πλάτους 3,50 m.

Έκταση Διεπόμενη από τις Δ/ξεις της Δασικής Νομοθεσίας


ΠΟΙΜΝΙΟΣΤΑΣΙΟ

ΚΑΛΥΒΗ

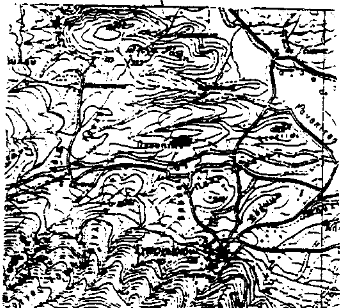

Θέση Αναδασωτέας Έκτασης


ΕΘ-ΘΝ
Τρίπολη 29-3-2002
Ο Γ.Γ.Ω.Π.

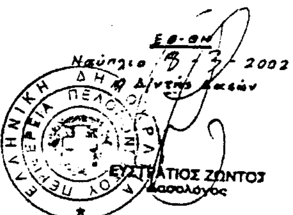

ΕΘ-ΘΝ
Ναύπλιο 8/3/2002
Ο Δ/ντης Δασών
ΕΥΣΤΡΑΤΙΟΣ ΖΩΝΤΟΣ
Δασολόγος

Άργος 20-2-2002
Ο Συντάκτης
ΙΩΑΝΝΗΣ ΤΟΥΡΗΣ
ΔΑΣΟΝΟΜΟΣ

ΑΚΡΙΒΕΣ ΦΩΤΟΑΝΤΙΓΡΑΦΟ
Ναύπλιο 1.4.02
Θεοδώρα Τσελίκου

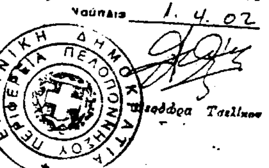

ΕΘΝΙΚΟ ΤΥΠΟΓΡΑΦΕΙΟ
Για τεχνικούς λόγους, στο σχεδιάγραμμα έγινε σμίκρυνση κατά ποσοστό 35 %

ΔΙΟΡΘΩΣΕΙΣ ΣΦΑΛΜΑΤΩΝ

(3)

Στην 3299/01/21.1.2002 απόφαση του Γ. Γ. Περιφέρειας Θεσσαλίας που δημοσιεύθηκε στο Φ.Ε.Κ. 94/12.2.2002 (τ. Δ΄) διορθώνεται ο τομέας χρήσεων γης από το εσφαλμένο «V2» στο σωστό «Κ2».

(Από την Περιφέρεια Θεσσαλίας)

ΕΘΝΙΚΟ ΤΥΠΟΓΡΑΦΕΙΟ

ΕΦΗΜΕΡΙΣ ΤΗΣ ΚΥΒΕΡΝΗΣΕΩΣ

ΚΑΠΟΔΙΣΤΡΙΟΥ 34 * ΑΘΗΝΑ 104 32 * TELEX 223211 YPET GR * FAX 010 52 21 004
ΗΛΕΚΤΡΟΝΙΚΗ ΔΙΕΥΘΥΝΣΗ: http: www.et.gr
e-mail: webmaster @ et.gr

ΠΛΗΡΟΦΟΡΙΕΣ ΔΗΜΟΣΙΕΥΜΑΤΩΝ Φ.Ε.Κ.: Τηλ. 1464

Πληροφορίες Α.Ε. - Ε.Π.Ε. και λοιπών Φ.Ε.Κ.: **010 527 9000**

ΠΕΡΙΦΕΡΕΙΑΚΑ ΓΡΑΦΕΙΑ ΠΩΛΗΣΗΣ Φ.Ε.Κ.

ΘΕΣΣΑΛΟΝΙΚΗ - Βασ. Όλγας 227 - Τ.Κ. 54100 **(0310) 423 956**
ΠΕΙΡΑΙΑΣ - Γούναρη και Εθν. Αντίστασης Τ.Κ. 185 31 **010 4135 228**
ΠΑΤΡΑ - Κορίνθου 327 - Τ.Κ. 262 23 **(0610) 638 109 -110**
ΙΩΑΝΝΙΝΑ - Διοικητήριο Τ.Κ. 450 44 **(06510) 87215**
ΚΟΜΟΤΗΝΗ - Δημοκρατίας 1 Τ.Κ. 691 00 **(05310) 22 858**
ΛΑΡΙΣΑ - Διοικητήριο Τ.Κ. 411 10 **(0410) 597449**
ΚΕΡΚΥΡΑ - Σαμαρά 13 Τ.Κ. 491 00 **(06610) 89 127 / 89 120**
ΗΡΑΚΛΕΙΟ - Πλ. Ελευθερίας 1, Τ.Κ. 711 10 **(0810) 396 223**
ΛΕΣΒΟΣ - Πλ. Κωνσταντινουπόλεως Τ.Κ. 811 00 Μυτιλήνη **(02510) 46 888 / 47 533**

ΤΙΜΗ ΠΩΛΗΣΗΣ ΦΥΛΛΩΝ ΕΦΗΜΕΡΙΔΟΣ ΤΗΣ ΚΥΒΕΡΝΗΣΕΩΣ

Σε έντυπη μορφή:

- Για τα ΦΕΚ από 1 μέχρι 40 σελίδες 1 euro.
- Για τα ΦΕΚ από 40 σελίδες και πάνω η τιμή προσαυξάνεται κατά 0,05 euro για κάθε επιπλέον σελίδα.

Σε μορφή CD:

Τεύχος	Περίοδος	Τιμές σε EURO
Α.Ε. & Ε.Π.Ε.	Μηνιαίο	60
Α΄ και Β΄	3μηνιαίο	75
Α΄, Β΄ και Δ΄	3μηνιαίο	90
Α΄	Ετήσιο	180
Β΄	Ετήσιο	210
Γ	Ετήσιο	60
Δ΄	Ετήσιο	150
Παράρτημα	Ετήσιο	75
Αναπτυξιακών Πράξεων και Συμβάσεων (Τ.Α.Π.Σ.)	Ετήσιο	75
Νομικών Προσώπων Δημοσίου Δικαίου (Ν.Π.Δ.Δ.)	Ετήσιο	75
Δελτίο Εμπορικής και Βιομηχανικής Ιδιοκτησίας (Δ.Ε.Β.Ι.)	Ετήσιο	75
Ανωτάτου Ειδικού Δικαστηρίου	Ετήσιο	75
Διακηρύξεων Δημοσίων Συμβάσεων	Ετήσιο	75

Η τιμή πώλησης του Τεύχους Α.Ε. & Ε.Π.Ε. σε μορφή CD - rom για δημοσιεύματα μετά το 1994 καθορίζεται σε 30 euro ανά τεμάχιο, ύστερα από σχετική παραγγελία.
Η τιμή διάθεσης φωτοαντιγράφων ΦΕΚ 0,15 euro ανά σελίδα

ΕΤΗΣΙΕΣ ΣΥΝΔΡΟΜΕΣ Φ.Ε.Κ.

Τεύχος	Σε έντυπη μορφή: Κ.Α.Ε. Προϋπολογισμού 2531 euro	Σε έντυπη μορφή: Κ.Α.Ε. ΤΑΠΕΤ 3512 euro	Από το Internet: Κ.Α.Ε. Προϋπολογισμού 2531 euro	Από το Internet: Κ.Α.Ε. ΤΑΠΕΤ 3512 euro
Α΄ (Νόμοι, Π.Δ., Συμβάσεις κτλ.)	205	10,25	176	8,80
Β΄ (Υπουργικές αποφάσεις κτλ.)	293	14,65	205	10,25
Γ΄ (Διορισμοί, απολύσεις κτλ. Δημ. Υπαλλήλων)	59	2,95	ΔΩΡΕΑΝ	- -
Δ΄ (Απαλλοτριώσεις, πολεοδομία κτλ.)	293	14,65	147	7,35
Αναπτυξιακών Πράξεων και Συμβάσεων (Τ.Α.Π.Σ.)	147	7,35	88	4,40
Ν.Π.Δ.Δ. (Διορισμοί κτλ. προσωπικού Ν.Π.Δ.Δ.)	59	2,95	ΔΩΡΕΑΝ	- -
Παράρτημα (Προκηρύξεις θέσεων ΔΕΠ κτλ.)	30	1,50	ΔΩΡΕΑΝ	- -
Δελτίο Εμπορικής και Βιομ/κής Ιδιοκτησίας (Δ.Ε.Β.Ι.)	59	2,95	30	1,50
Ανωτάτου Ειδικού Δικαστηρίου (Α.Ε.Δ.)	ΔΩΡΕΑΝ	-	ΔΩΡΕΑΝ	- -
Προκηρύξεων Α.Σ.Ε.Π.	ΔΩΡΕΑΝ	-	ΔΩΡΕΑΝ	- -
Ανωνύμων Εταιρειών & Ε.Π.Ε.	2.054	102,70	587	29,35
Διακηρύξεων Δημοσίων Συμβάσεων (Δ.Δ.Σ.)	205	10,25	88	4,40
Α΄, Β΄ και Δ΄			352	17,60

Το κόστος για την ετήσια συνδρομή σε ηλεκτρονική μορφή για τα προηγούμενα έτη προσαυξάνεται πέραν του ποσού της ετήσιας συνδρομής του έτους 2002 κατά 6 euro ανά έτος παλαιότητας και κατά τεύχος

* Οι συνδρομές του εσωτερικού προπληρώνονται στις ΔΟΥ που δίνουν αποδεικτικό είσπραξης (διπλότυπο) το οποίο με τη φροντίδα του ενδιαφερομένου πρέπει να στέλνεται στην Υπηρεσία του Εθνικού Τυπογραφείου.
* Η πληρωμή του υπέρ ΤΑΠΕΤ ποσοστού που αντιστοιχεί σε συνδρομές, εισπράττεται και από τις ΔΟΥ.
* Οι συνδρομητές του εξωτερικού έχουν τη δυνατότητα λήψης των δημοσιευμάτων μέσω internet, με την καταβολή των αντίστοιχων ποσών συνδρομής και ΤΑΠΕΤ.
* Οι Νομαρχιακές Αυτοδιοικήσεις, οι Δήμοι, οι Κοινότητες ως και οι επιχειρήσεις αυτών πληρώνουν το μισό χρηματικό ποσό της συνδρομής και ολόκληρο το ποσό υπέρ του ΤΑΠΕΤ.
* Η συνδρομή ισχύει για ένα χρόνο, που αρχίζει την 1η Ιανουαρίου και λήγει την 31η Δεκεμβρίου του ίδιου χρόνου. Δεν εγγράφονται συνδρομητές για μικρότερο χρονικό διάστημα.
* Η εγγραφή ή ανανέωση της συνδρομής πραγματοποιείται το αργότερο μέχρι τον Φεβρουάριο κάθε έτους.
* Αντίγραφα διπλοτύπων, ταχυδρομικές επιταγές και χρηματικά γραμμάτια δεν γίνονται δεκτά.

Οι υπηρεσίες εξυπηρέτησης των πολιτών λειτουργούν καθημερινά από 08.00΄ έως 13.00΄

ΑΠΟ ΤΟ ΕΘΝΙΚΟ ΤΥΠΟΓΡΑΦΕΙΟ